


PROVINCIA DI CUNEO

LEGGE REGIONALE DEL PIEMONTE DEL 5/12/1977 N° 56

VARIANTE GENERALE AL P.R.G.C. PROGETTO DEFINITIVO

Progetto preliminare aggiornato: delibera del C.C. nº 6 del 15-03-2014

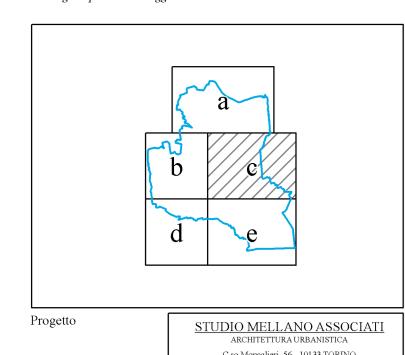

L'Assessore all'Urbanistica Il Segretario generale Il Responsabile del Procedimento

Confine del Comune di Racconigi

Strumento Urbanistico Esecutivo

mediante Strumento Urbanistico Esecutivo Viabilità in progetto prescritta (art. 48)

Viabilità in progetto propositiva (art. 48)

nel lungo periodo (PTCP e PRGC) (art. 48)

Filari in progetto da impiantare e/o integrare (art. 46) Aree di compensazione ambientale (Progetto Life) (art. 47)

Zona di particolare interesse paesaggistico-ambientale area delle cascine ex Savoia del Parco del castello di Racconigi (c.d. "Galassino") di cui al D.M. 01/08/1985 (art. 46)

a vincolo indiretto (D.Lgs. 42/2004, artt. 45-136) (art. 45)

Immobili e aree segnalati di interesse storico artistico ai sensi dell'art. 24 LR 56/77 (art. 45)

Immobili e aree segnalati di interesse documentario ai sensi dell'art. 24 LR 56/77 (art. 45)

Fabbricati incongrui in area agricola (art. 30)

D.Lgs n.42/2004 (ex L. 431/1985)

Fascia di rispetto fluviale - ex art. 29 L.R.56/77 e RD n°523 del 25/07/1904 (art. 52)

Fascia di rispetto degli argini ai sensi dell'art. 96, lettera f, RD n° 523 del 25/07/1904 (art. 57)

Fasce di rispetto di pozzi e depuratori (art. 49)

L 1766/27 e del D.Lgs. 42/2004 e s.m.i. (art. 46)

delimitati ai sensi dell'art. 12 L.R. 56/77 (art. 1)

Aree inserite nelle liste del patrimonio Unesco:

Argine di contenimento della piena QTR200 anni

del Torrente Maira

Aree per la realizzazione delle opere di difesa idraulica

Residenze Sabaude: Castello di Racconigi -Limite della superficie del bene (art 46) Aree inserite nelle liste del patrimonio Unesco: Residenze Sabaude: Castello di Racconigi -Perimetro della zona tampone (art. 46)

Ambiti a rischio archeologico (art. 47)

per la bonifica delle Aree inquinate ai sensi della L.R. 42/2000 (art. 34)

(D.G.C. n. 306/2003) (art. 49)

le previsioni di Piano (art. 49)


del DLgs 42/2004 con decreto di vincolo (vincolo diretto) (art. 45)

di Racconigi e boschi lungo il T.te Maira (art. 46)

Confine e territori dei Comuni limitrofi

P 3/2c PLANIMETRIA DI PROGETTO

SCALA 1:5000

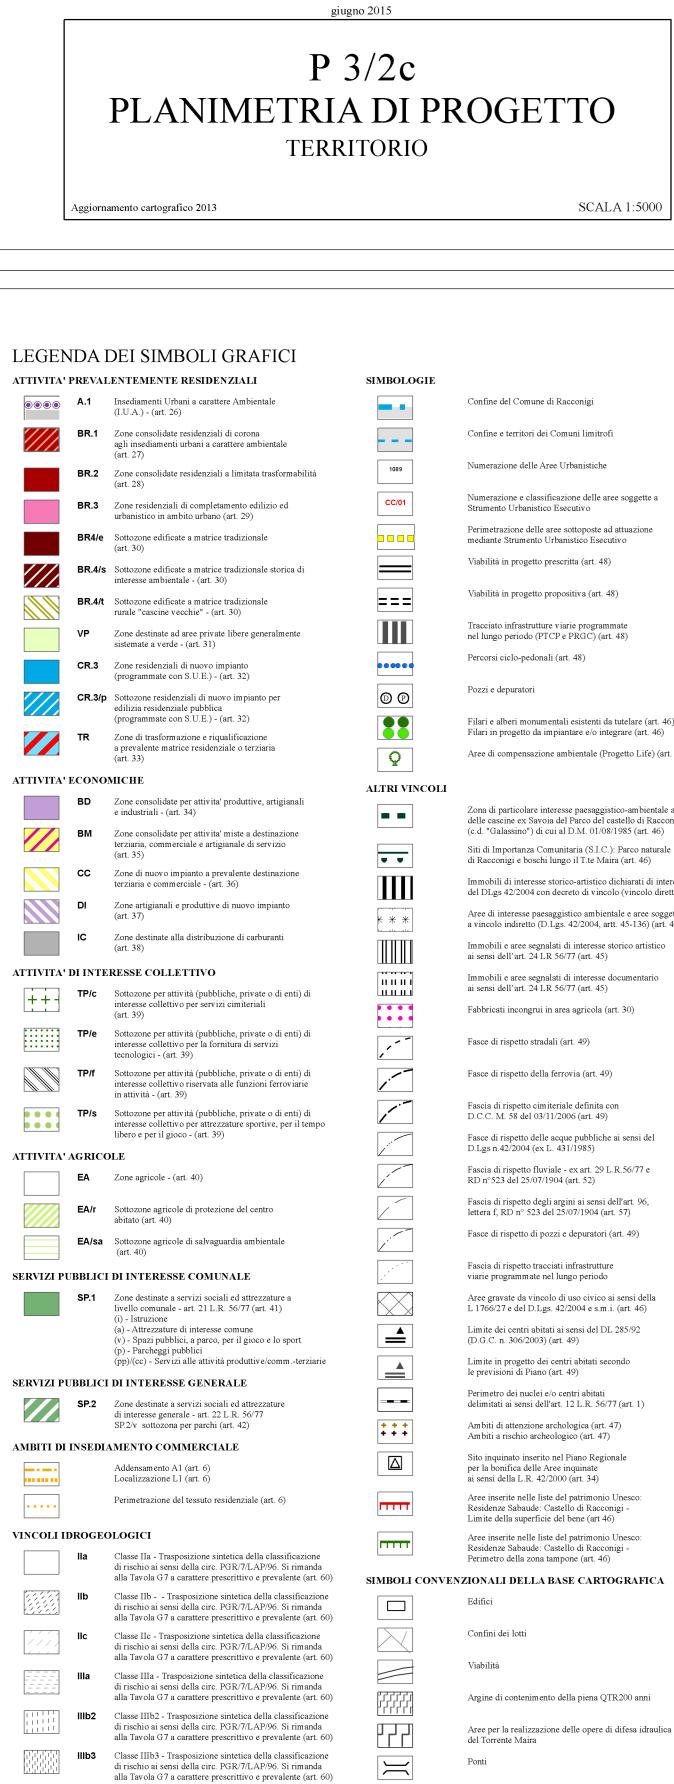

A Limite esterno della Fascia A del PAI (art. 59)

C Limite esterno della Fascia C del PAI (art. 59)

Limite di progetto fra la Fascia B e la Fascia C del PAI (art. 59)

Aree vincolate ai sensi del Regio Decreto n. 3267 del 30.12.1923 (art. 57)

Limite esterno della Fascia B del PAI
Limite di progetto fra la Fascia B e la Fasc
C del PAI (art. 59)

